



# Wohnungstyp E M 1:100

4-Zimmer-Wohnung, Wohnfläche ca. 116 m<sup>2</sup>

Wohnungsnummer W305, W309 und W405

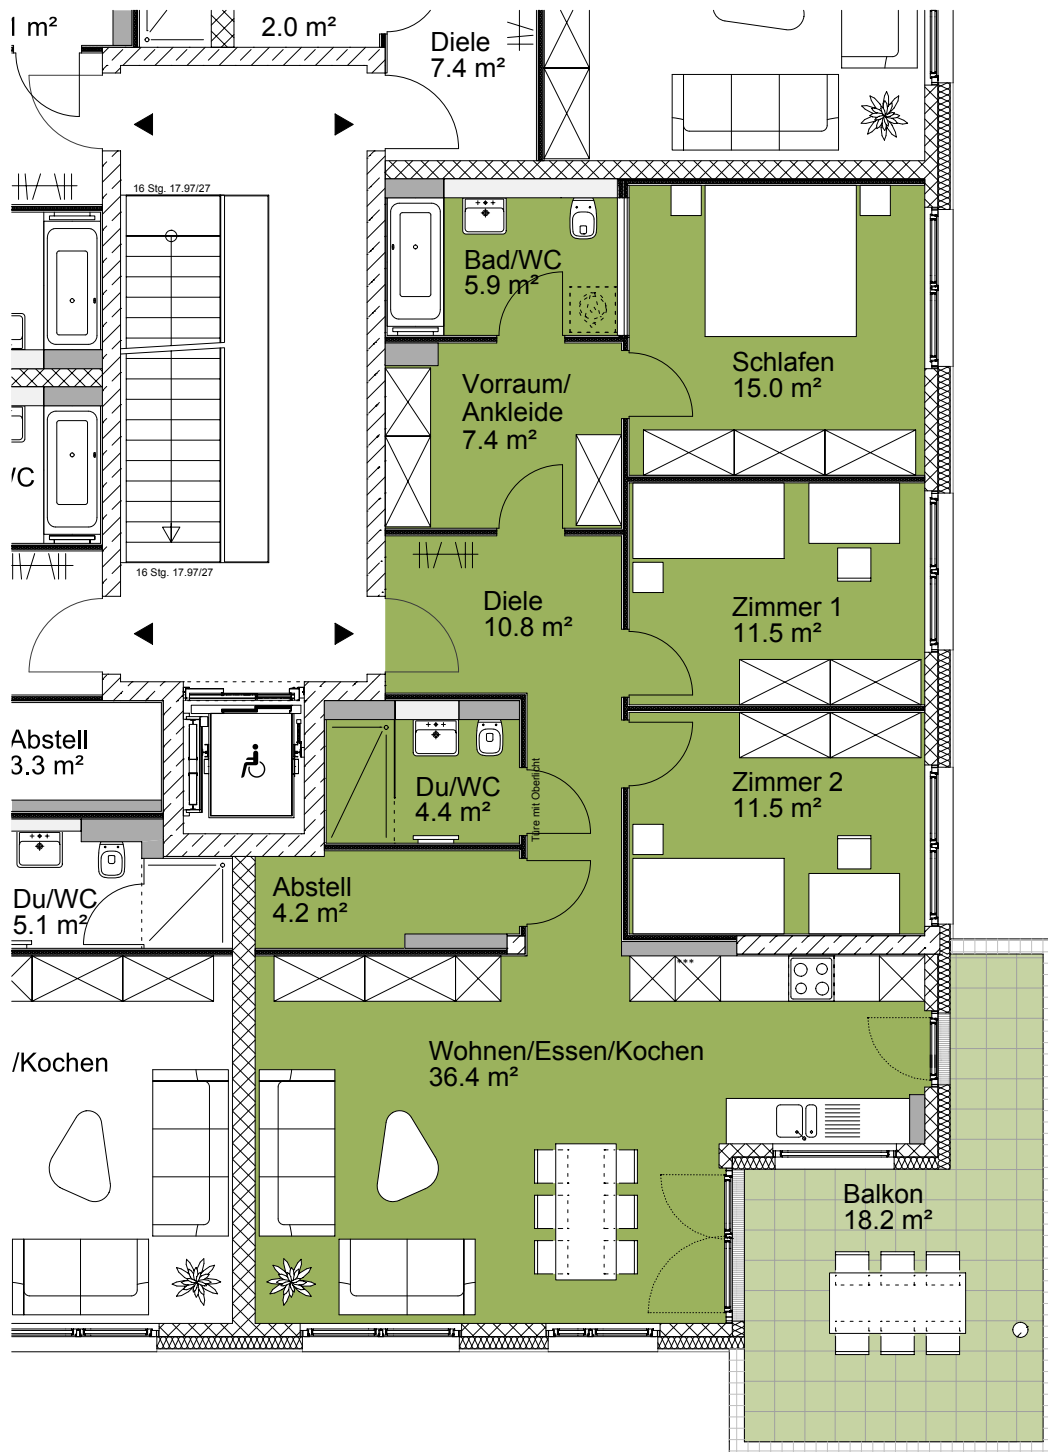

Bauherr:

 **Wohnbau GmbH Göppingen**  
Das Kommunale Wohnungsunternehmen  
GRABENSTRASSE 42 T +49 (0) 7161 6008-30  
73033 GÖPPINGEN F +49 (0) 7161 6008-29  
Email immo@wgg.de Web www.wgg.de

Architekt:

**dauner rommel schalk architekten**  
OLGASTRASSE 26 T +49 (0) 7161 22550  
73033 GÖPPINGEN F +49 (0) 7161 27551  
Email info@daunerrommelschalk.de  
Web www.daunerrommelschalk.de