


Wohnungstyp H M 1:100

3-Zimmer-Wohnung, Wohnfläche ca. 116 m²


Wohnungsnummer W314 und W410

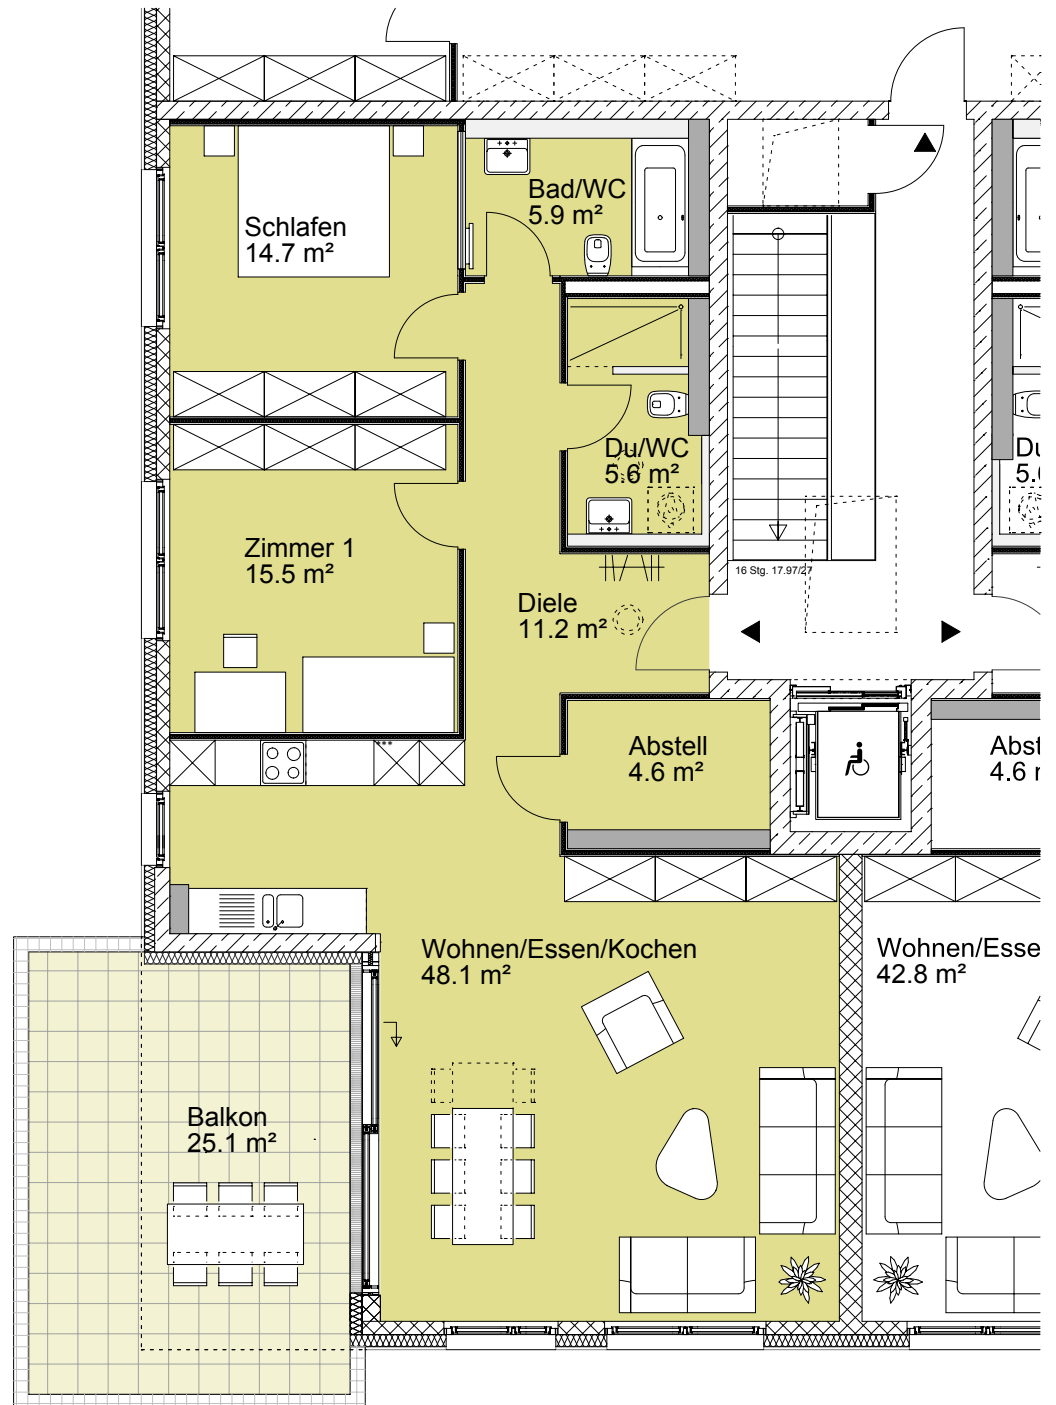

NORD



Bauherr:

 **Wohnbau GmbH Göppingen**
Das Kommunale Wohnungsunternehmen
GRABENSTRASSE 42 T +49 (0) 7161 6008-30
73033 GÖPPINGEN F +49 (0) 7161 6008-29
Email immo@wgg.de Web www.wgg.de

Architekt:

dauner rommel schalk architekten
OLGASTRASSE 26 T +49 (0) 7161 22550
73033 GÖPPINGEN F +49 (0) 7161 27551
Email info@daunerrommelschalk.de
Web www.daunerrommelschalk.de