



# Wohnungstyp N M 1:100

5-Zimmer-Wohnung, Wohnfläche ca. 131 m<sup>2</sup>

Wohnungsnummer W504, W506, W604 und W606

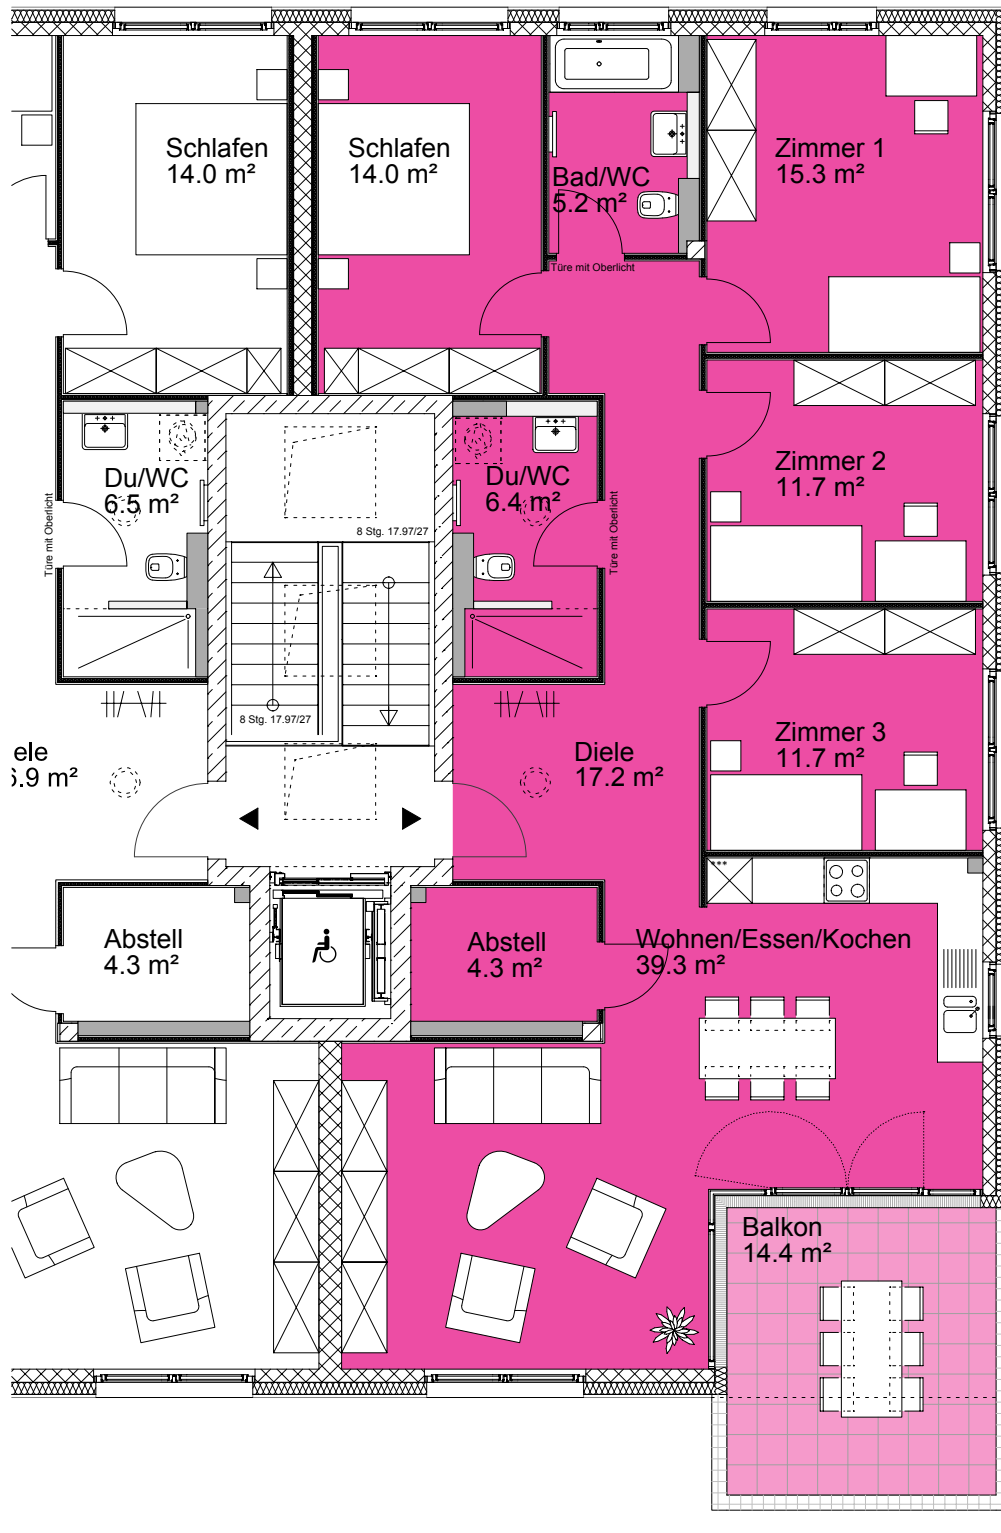

Bauherr:

 **Wohnbau GmbH Göppingen**  
Das Kommunale Wohnungsunternehmen  
GRABENSTRASSE 42 T +49 (0) 7161 6008-30  
73033 GÖPPINGEN F +49 (0) 7161 6008-29  
Email immo@wgg.de Web www.wgg.de

Architekt:

**dauner rommel schalk architekten**  
OLGASTRASSE 26 T +49 (0) 7161 22550  
73033 GÖPPINGEN F +49 (0) 7161 27551  
Email info@daunerrommelschalk.de  
Web www.daunerrommelschalk.de